


Gemarkung (Nr.) Lenhausen
Gemeinde Schönholthausen
Flur (Flurkarte) 8
Flurstück Nr. 211/1 160 164
Ungefährer Maßstab _____
H. R. Nr. 198

Gemessen am 4. Mai 1954 22. 23. 27. 29.
Juli 1954
durch W. Se, Dr. Wimm, F. J. J.

Kataster-(Vermessungs-)amt Meschede
Antrag Nr. C 45/54
Veränderungsnachweis 19 55 Nr. 3
Art der Grenzzeichen und unterirdischen Merkmale
Kat. Karten fortgeführt am:

Tag der Grenzverhandlung
29.7.54

Galun III

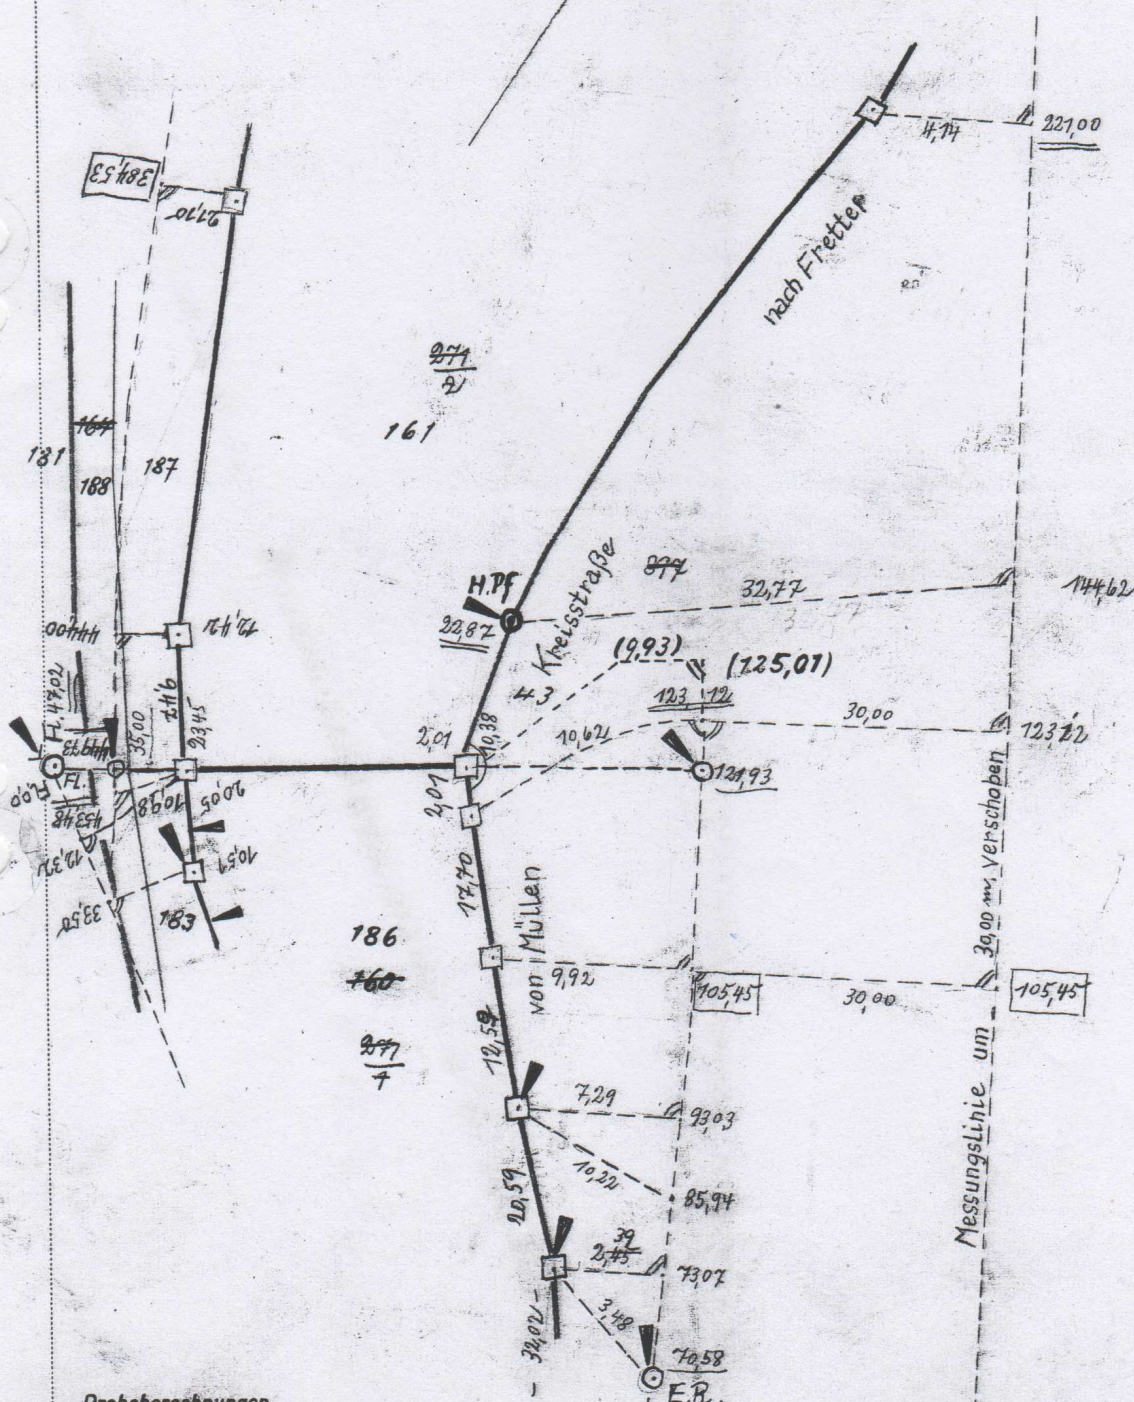

Proberechnungen

[illegible]