


# Fortführungsriß

Blatt.....

Gemarkung (Name, Nr.)	Schönholthausen (1540)	Flur	9	Flurstücke
Katasteramt Olpe .....	gemessen am 25-26.07.2012.....		Flurstücke (alt) 183	
Antrag-Nr. ....	durch Sopart, ÖbVI.....		Grenzzeichen : Grenzstein	
Fortführungsbeleg (Nr., Jahrg.).....	(Name, Amts- bzw. Berufsgruppenbez.)		unterirdische Sicherung .....	
Grenzniederschrift vom.....	(Unterschrift)		Gebäuðemaße beziehen sich auf Sockel/aufgehendes Mauerwerk	
Vermessungsunterlagen	Ich bescheinige die Richtigkeit der Vermessung.		Ergänzungsprotokolle.....	
NR 1, FR 1998/ 41	(Unterschrift)		Polaraufnahme	
	(Name, Amts- bzw. Berufsgruppenbez.)		GNSS-Protokoll	

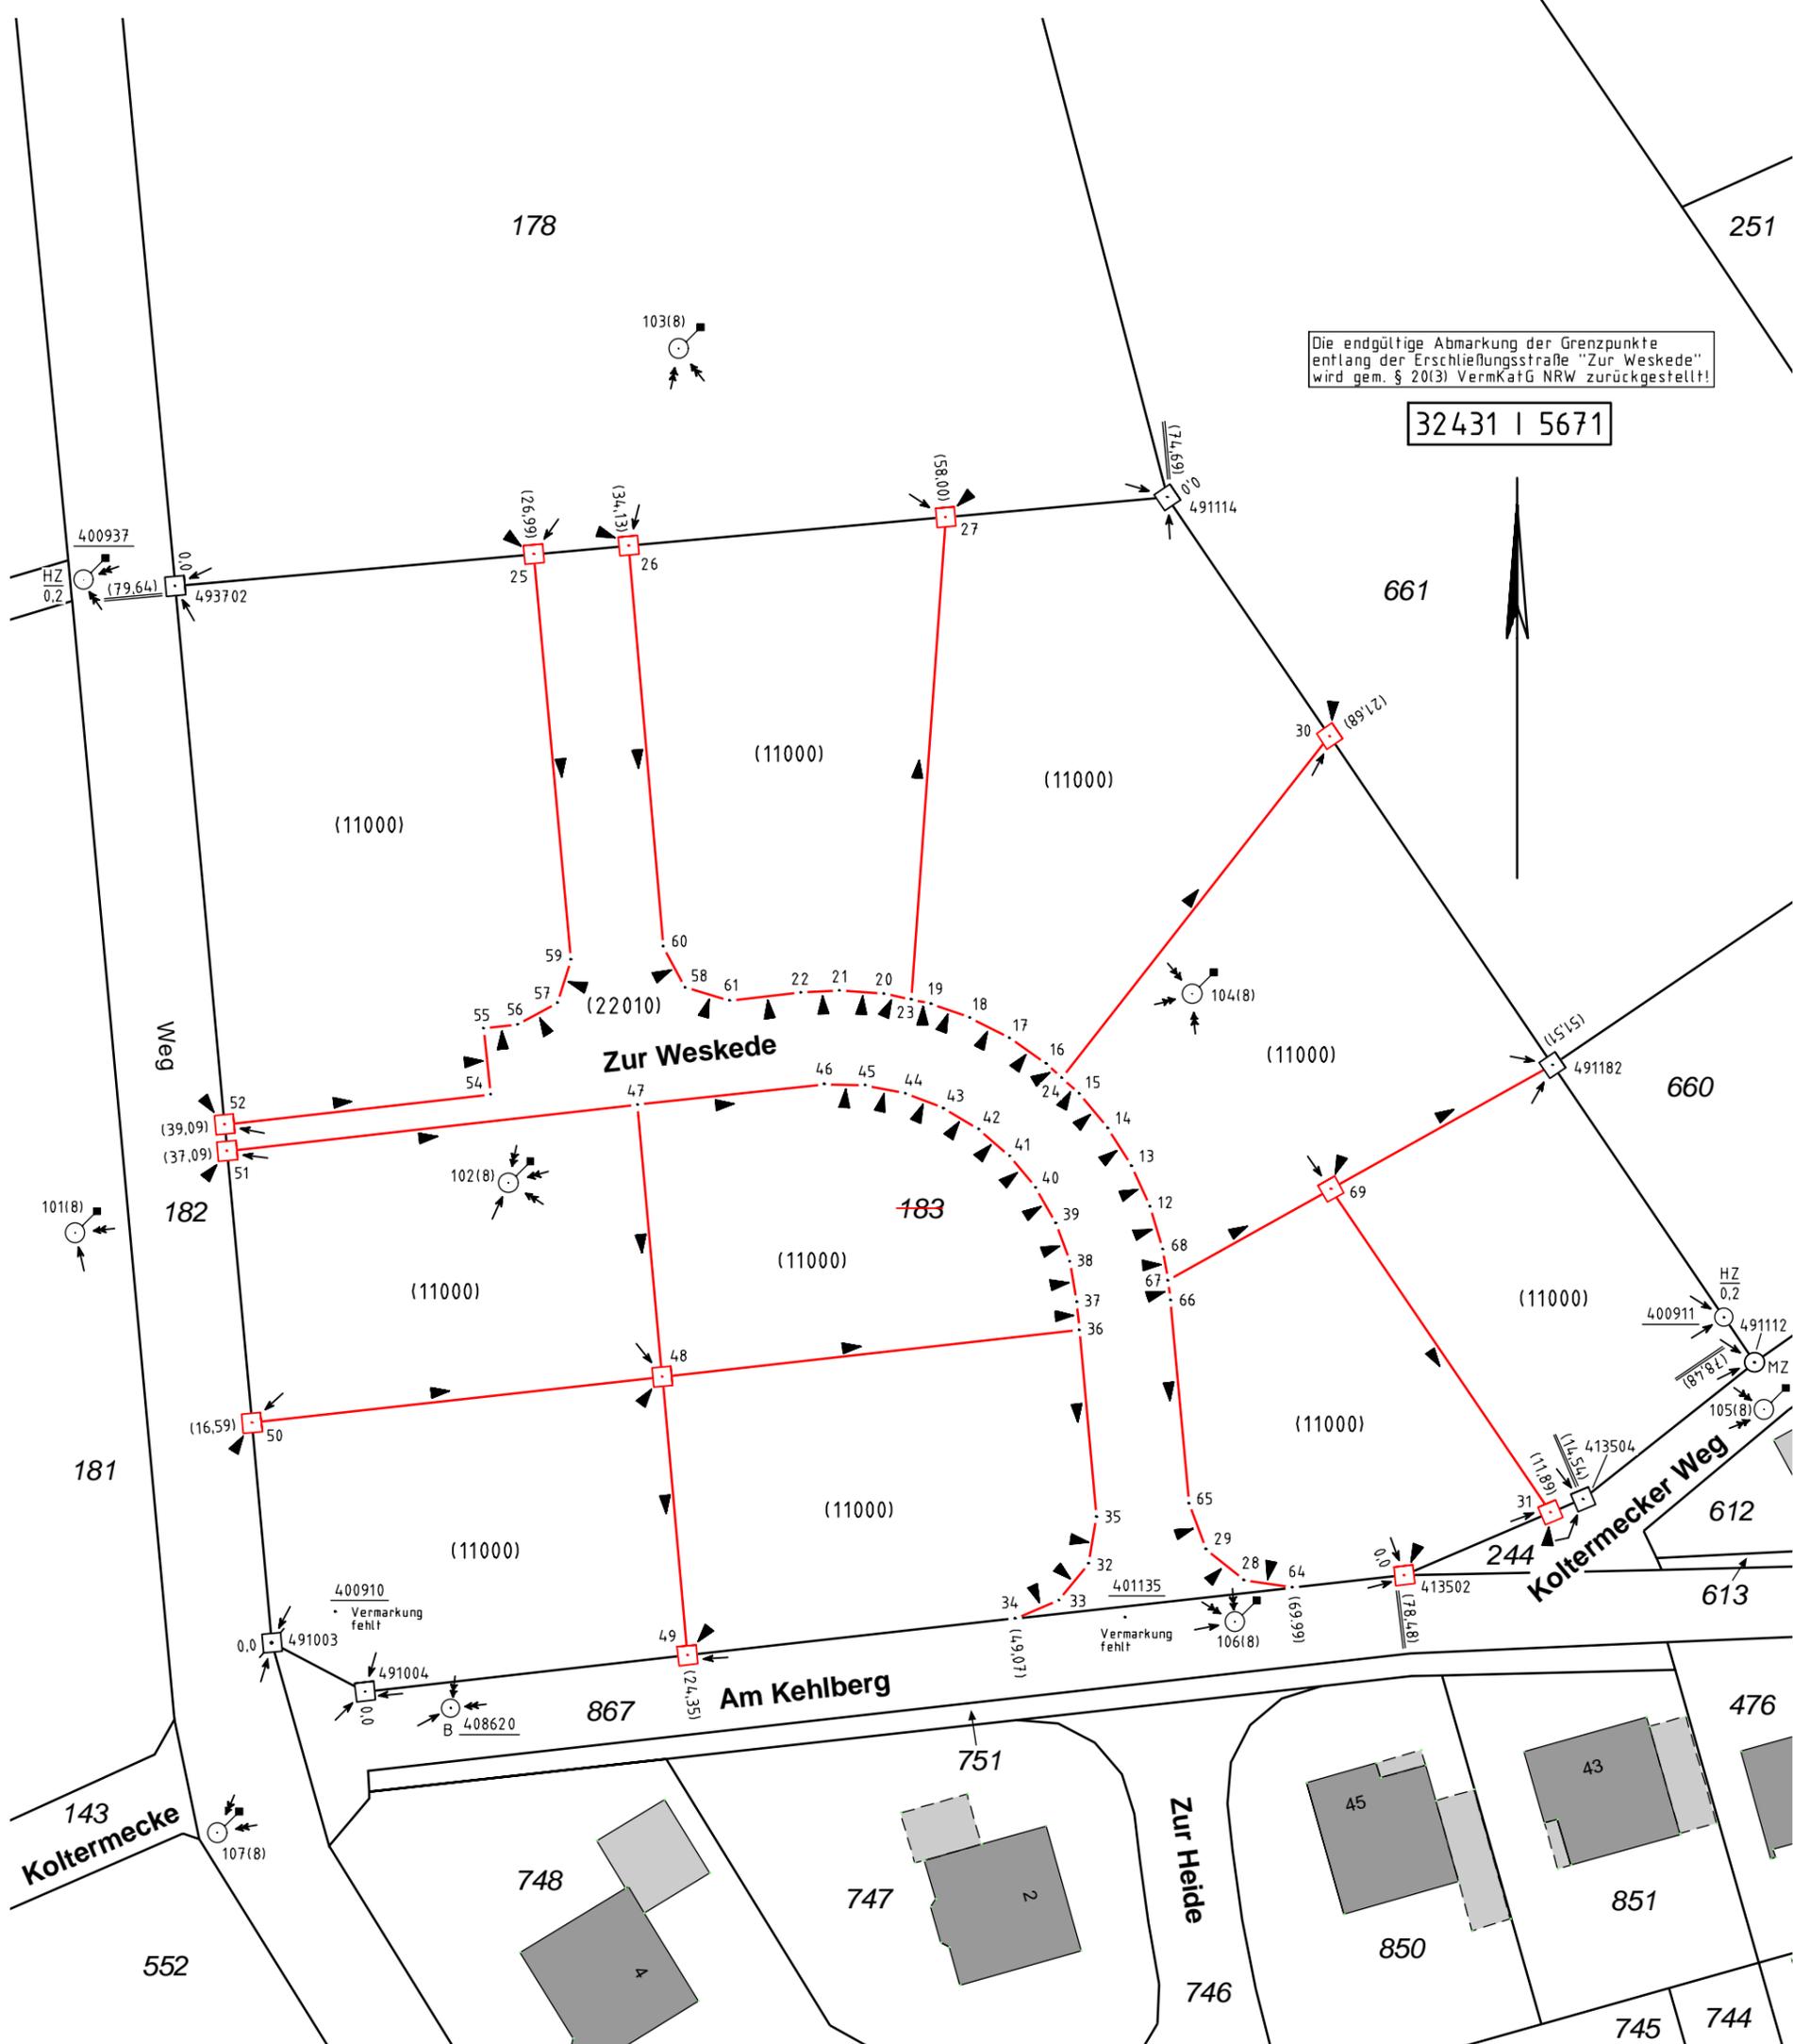

Die endgültige Abmarkung der Grenzpunkte entlang der Erschließungsstraße "Zur Weskede" wird gem. § 20(3) VermKatG NRW zurückgestellt!

32431 | 5671