Katasterverwaltung

Katasteramt Soltau

Kreis Fallingbostel

Gemarkung Soltau

Gemeindebezirk

Kartenblatt 1
(Flur)
Parzelle 31/5

162

Feldbuch

Maßstab 1:1000

Daß nachstehendes Feldbuch die vom Unterzeichneten am 4. u. 5. Juni 1926 / 19. 5. Apr. 1925 im Felde geführte Reinschrift ist und keine Abschriften enthält, wird hiermit bescheinigt: Ahrens, Katasterlandmesser

Geprüft. Hildesheim, Katasterinspektion

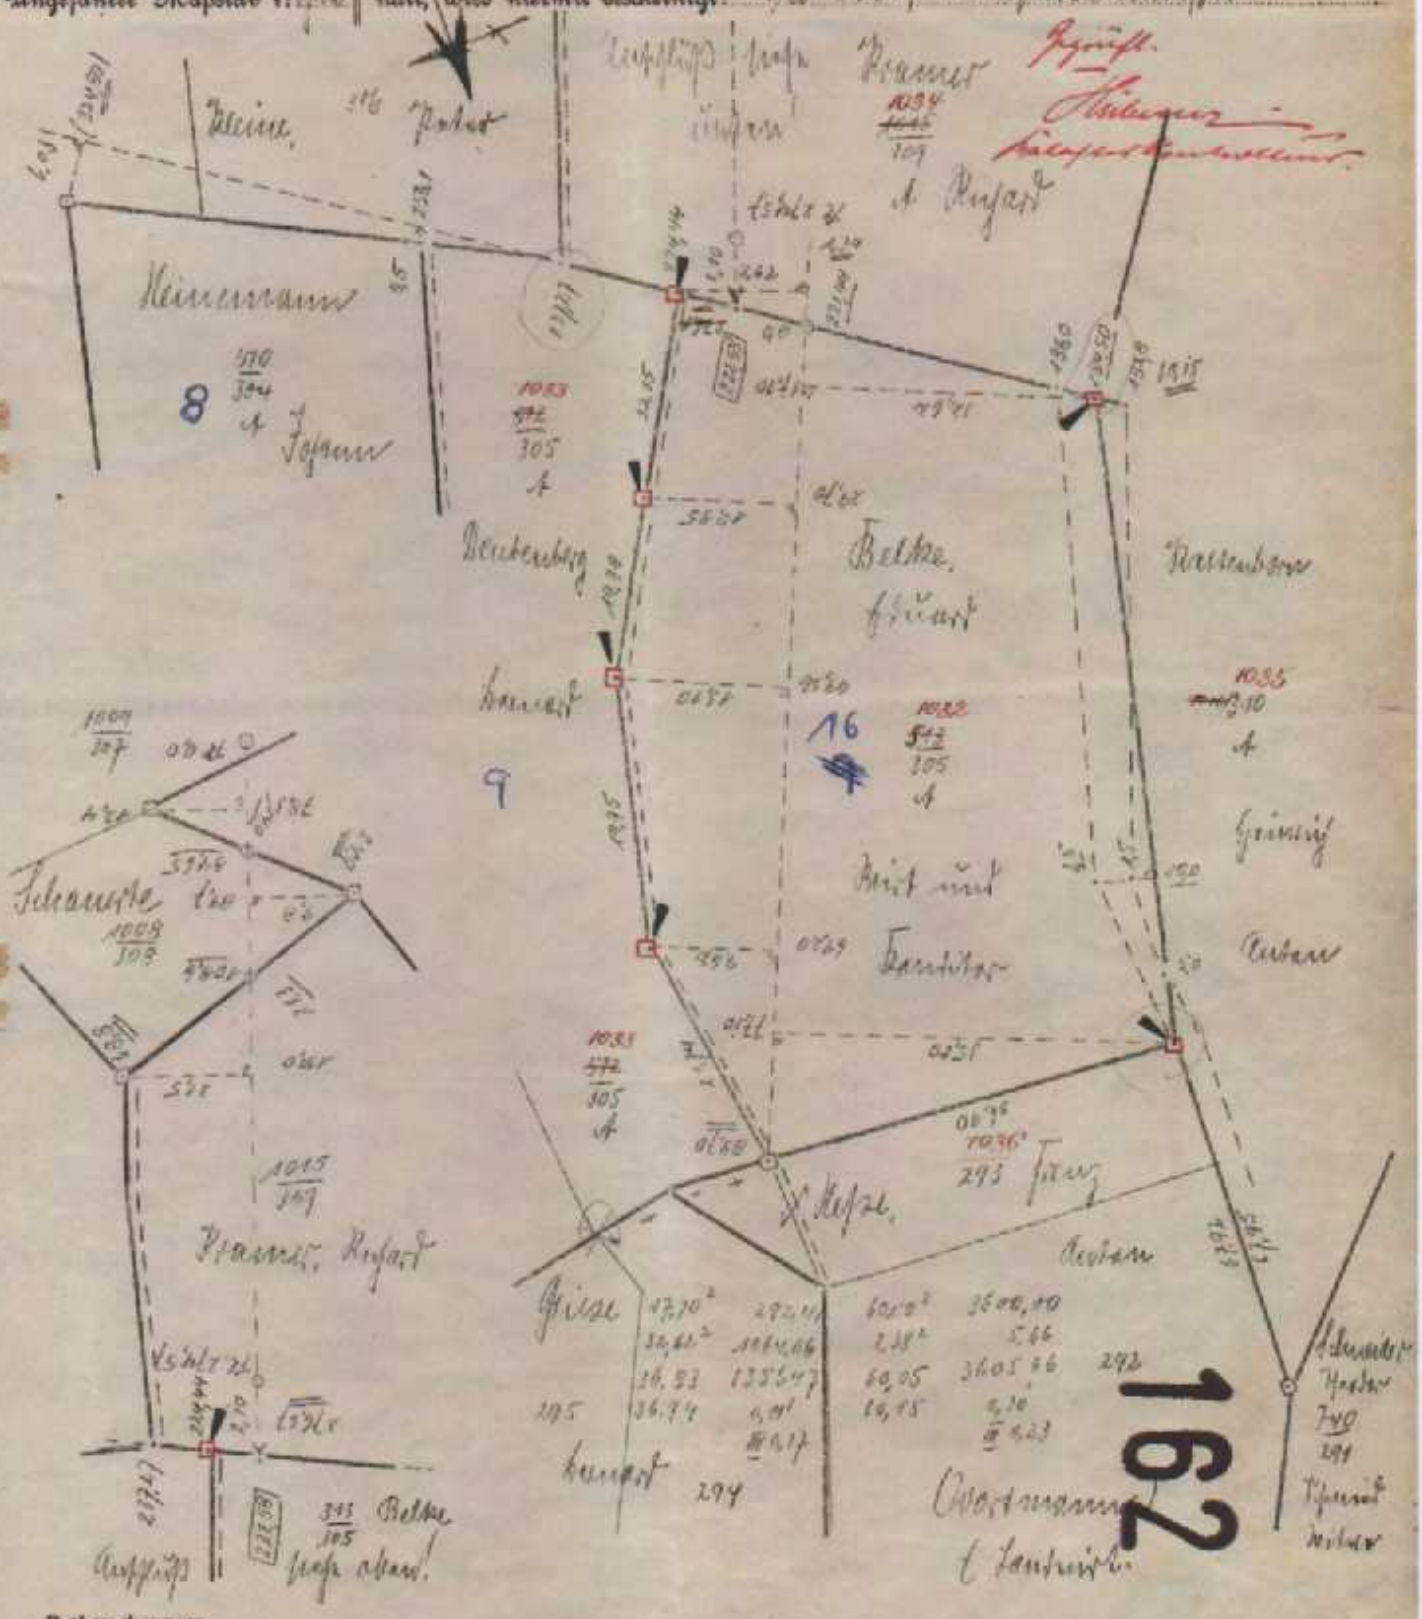
Kleine
Pastor
Kleinemann
8
Johann
Pfarrer Pastorat
Beckenberg
Bekke
Schmiede
Pfarrer, Pastorat
Bekke
Johann
Kirchhof
Kirchhof
Bekke
Kirchhof
Kirchhof
Kirchhof