

Jahrgang 19 75**Fortführungsriß**Blatt Nr. 1


Gemarkung (Nr.) Lenhausen  
 Gemeindebezirk Finnentrop  
 Flur (Flurkarte) 9  
 Flursück Nr. 86  
 Ungefährer Maßstab ohne

Gemessen am 26.9.75  
 durch Wiedh. b.g.vi.

Kataster-(Vermessungs-)amt Olpe  
 Antrag Nr. Cl 171/75  
 Veränderungsnachweis 1975 Nr. 21  
 Katasterkarten fortgeführt am 17.11.75

34275675

ohne Grenzverhandlung,  
 Grenzenerkennung erfolgt  
 im Flurbereinigungs-  
 verfahren Rönkhausen.  
 Siehe Grenzakte der  
 Flurbereinigung Rönk-  
 hausen - 21572 -

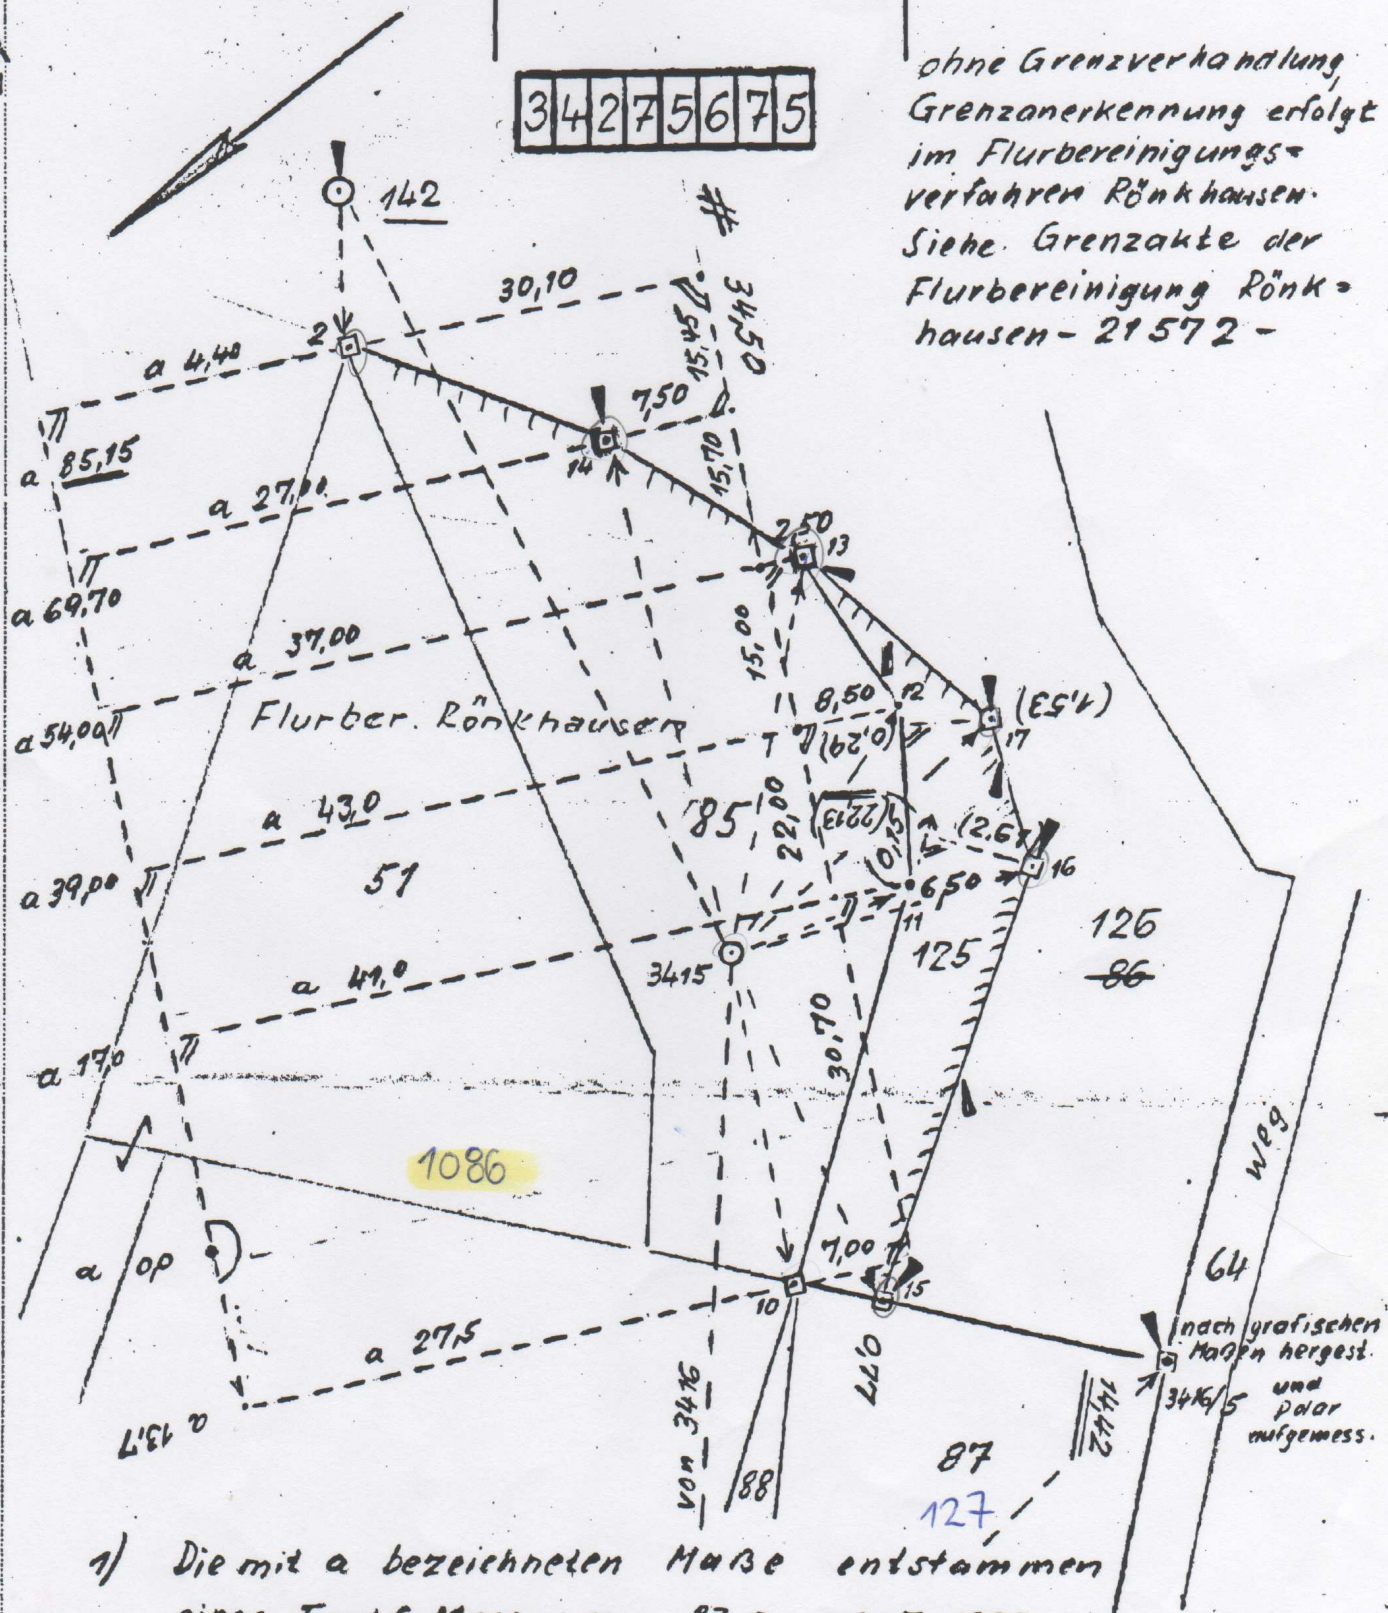

- 1) Die mit a bezeichneten Maße entstammen einer Fortf. Messg. vom 23.5. - 28.7.1955 des Katasteramtes Meschede, Jahrgang 1955 Blatt 39.
- 2) Die Pkt. 3415/10 - 17, 3416/5 u. 142/2 wurden im Flurb. Verfahren Rönkhausen polar gemessen und nachgewiesen, die eingeklammerten Maße sind gerechnete Maße für die Kartierung im alten Kataster.