Fortführungsriss

Blatt.....
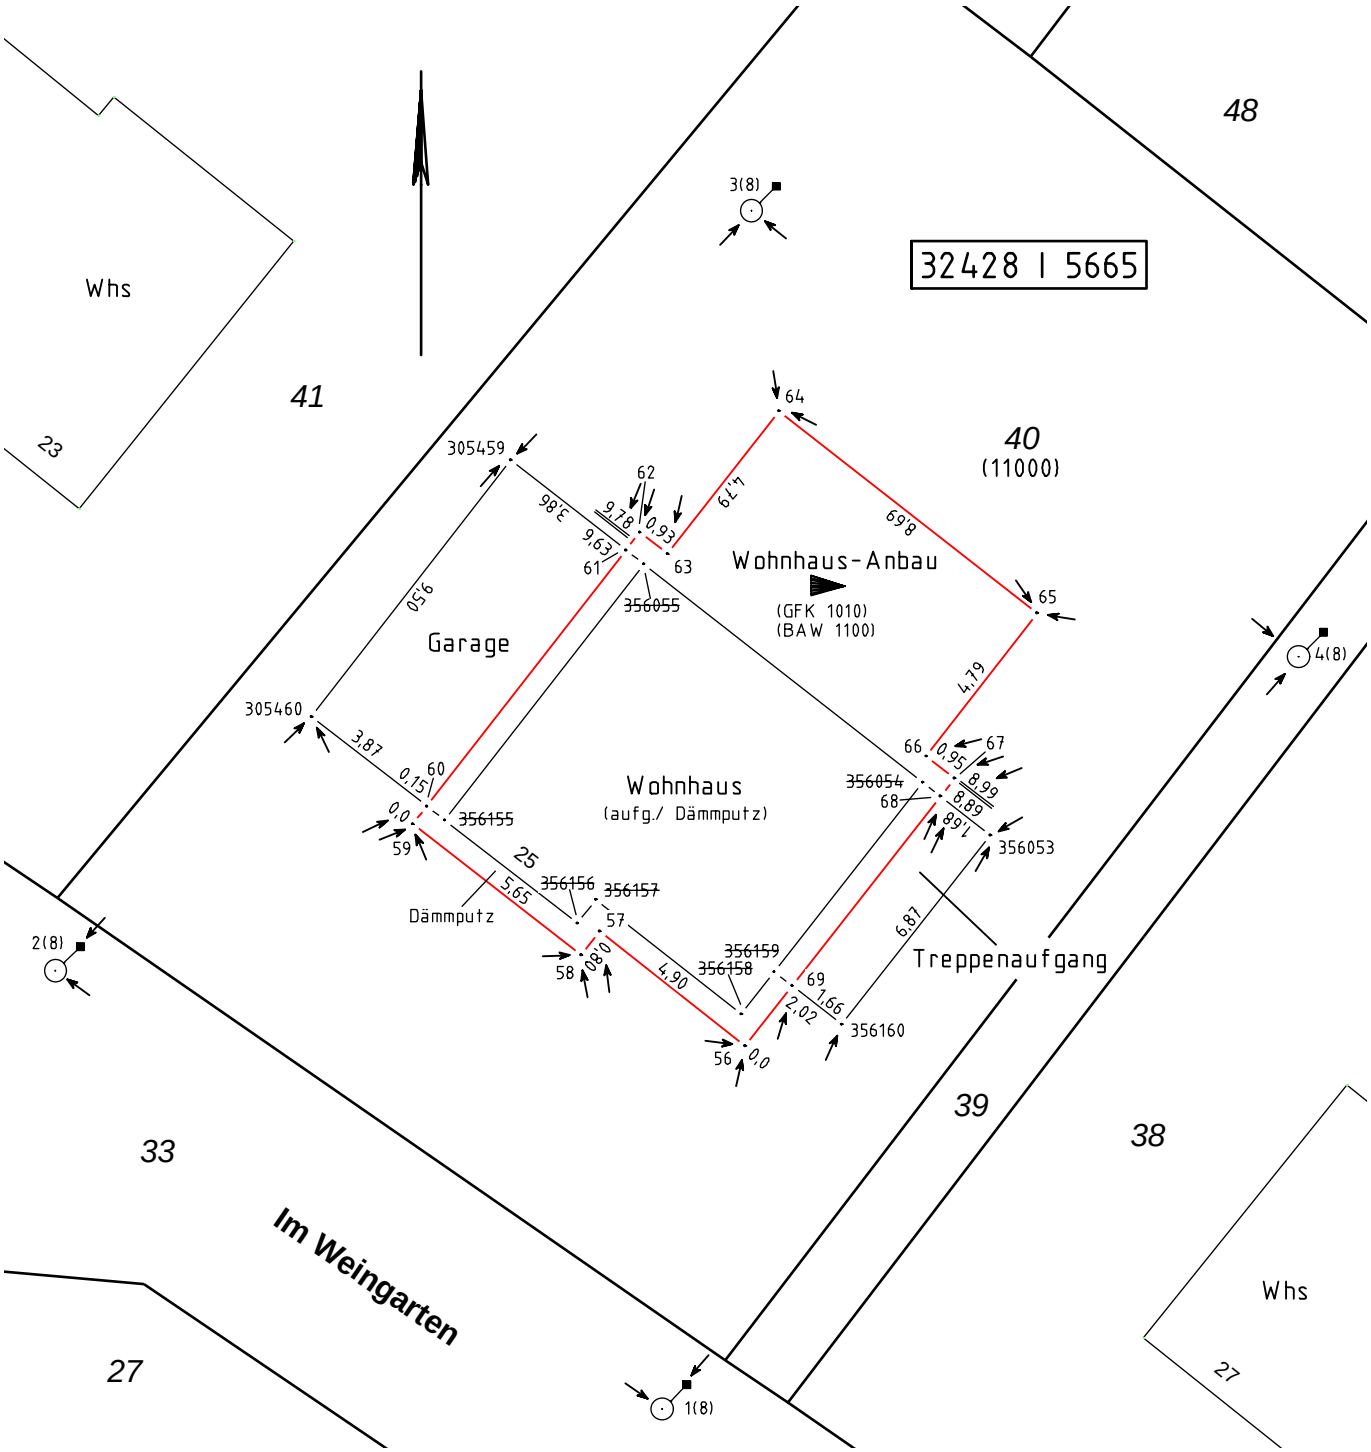
Gemarkung (Name, Nr.) Helden (1543)	Flur 8	Flurstücke
Katasteramt Olpe	gemessen am 10.07.2012.....	Flurstücke (alt) 40
Antrag-Nr.	durch Sopart, ÖbVI..... (Name, Amts- bzw. Berufsgruppenbez.)	Grenzzeichen :
Fortführungsbeleg (Nr., Jahrg.).....	..... (Unterschrift)	unterirdische Sicherung .....
Grenzniederschrift vom.....		Gebäudemaße beziehen sich auf aufgehendes Mauerwerk/ Putz
Vermessungsunterlagen NR 1, FR 1993/ 25	Ich bescheinige die Richtigkeit der Vermessung. ..... (Unterschrift) ..... (Name, Amts- bzw. Berufsgruppenbez.)	Ergänzungsprotokolle…..... Polaraufnahme GNSS-Protokoll