Fortführungsriss

Blatt.....
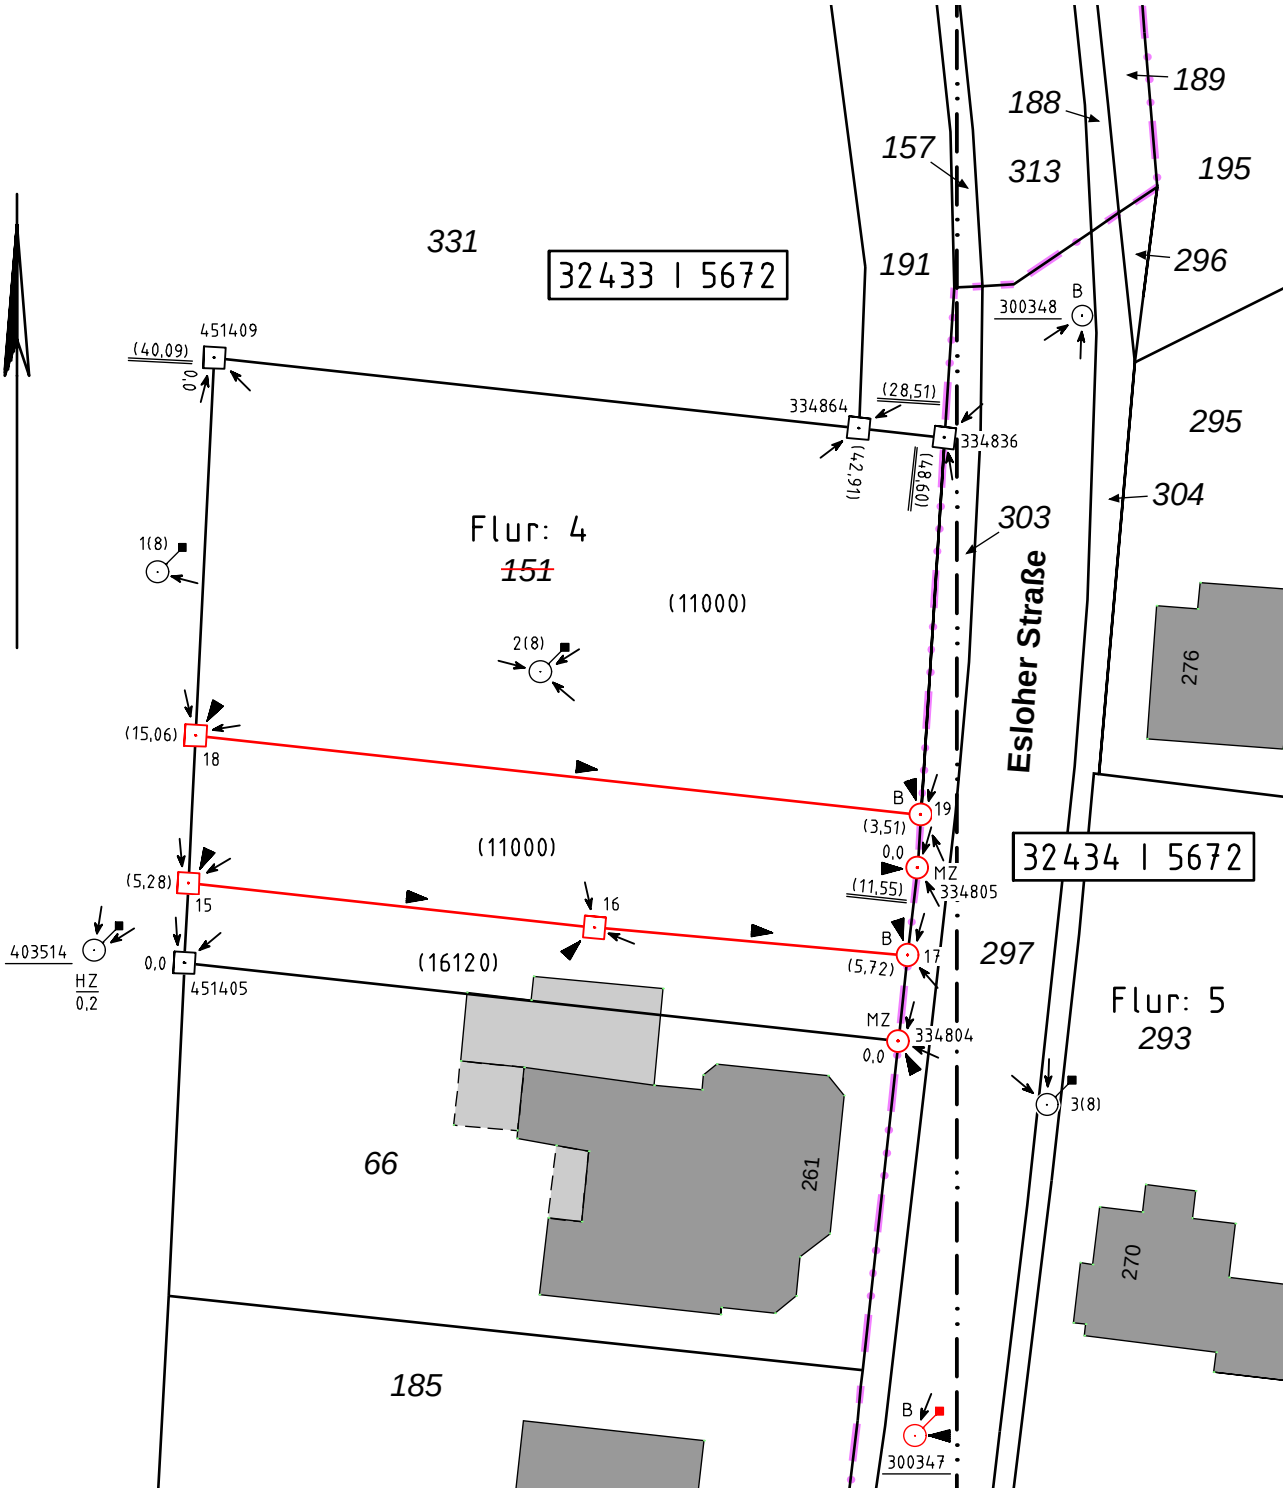
Gemarkung (Name, Nr.) Fretter (1536)	Flur 4	Flurstücke
Katasteramt Olpe	gemessen am 18.10.2012.....	Flurstücke (alt) 151
Antrag-Nr.	durch Sopart, ÖbVI..... (Name, Amts- bzw. Berufsgruppenbez.)	Grenzzeichen : Grenzstein, B, MZ
Fortführungsbeleg (Nr., Jahrg.).....	..... (Unterschrift)	unterirdische Sicherung .....
Grenzniederschrift vom.....	Ich bescheinige die Richtigkeit der Vermessung.	Gebäudemaße beziehen sich auf Sockel/aufgehendes Mauerwerk
Vermessungsunterlagen NR8, FR 1995/67	..... (Unterschrift) ..... (Name, Amts- bzw. Berufsgruppenbez.)	Ergänzungsprotokolle…..... Polaraufnahme GNSS-Protokoll