Fortführungsriss

Blatt.....
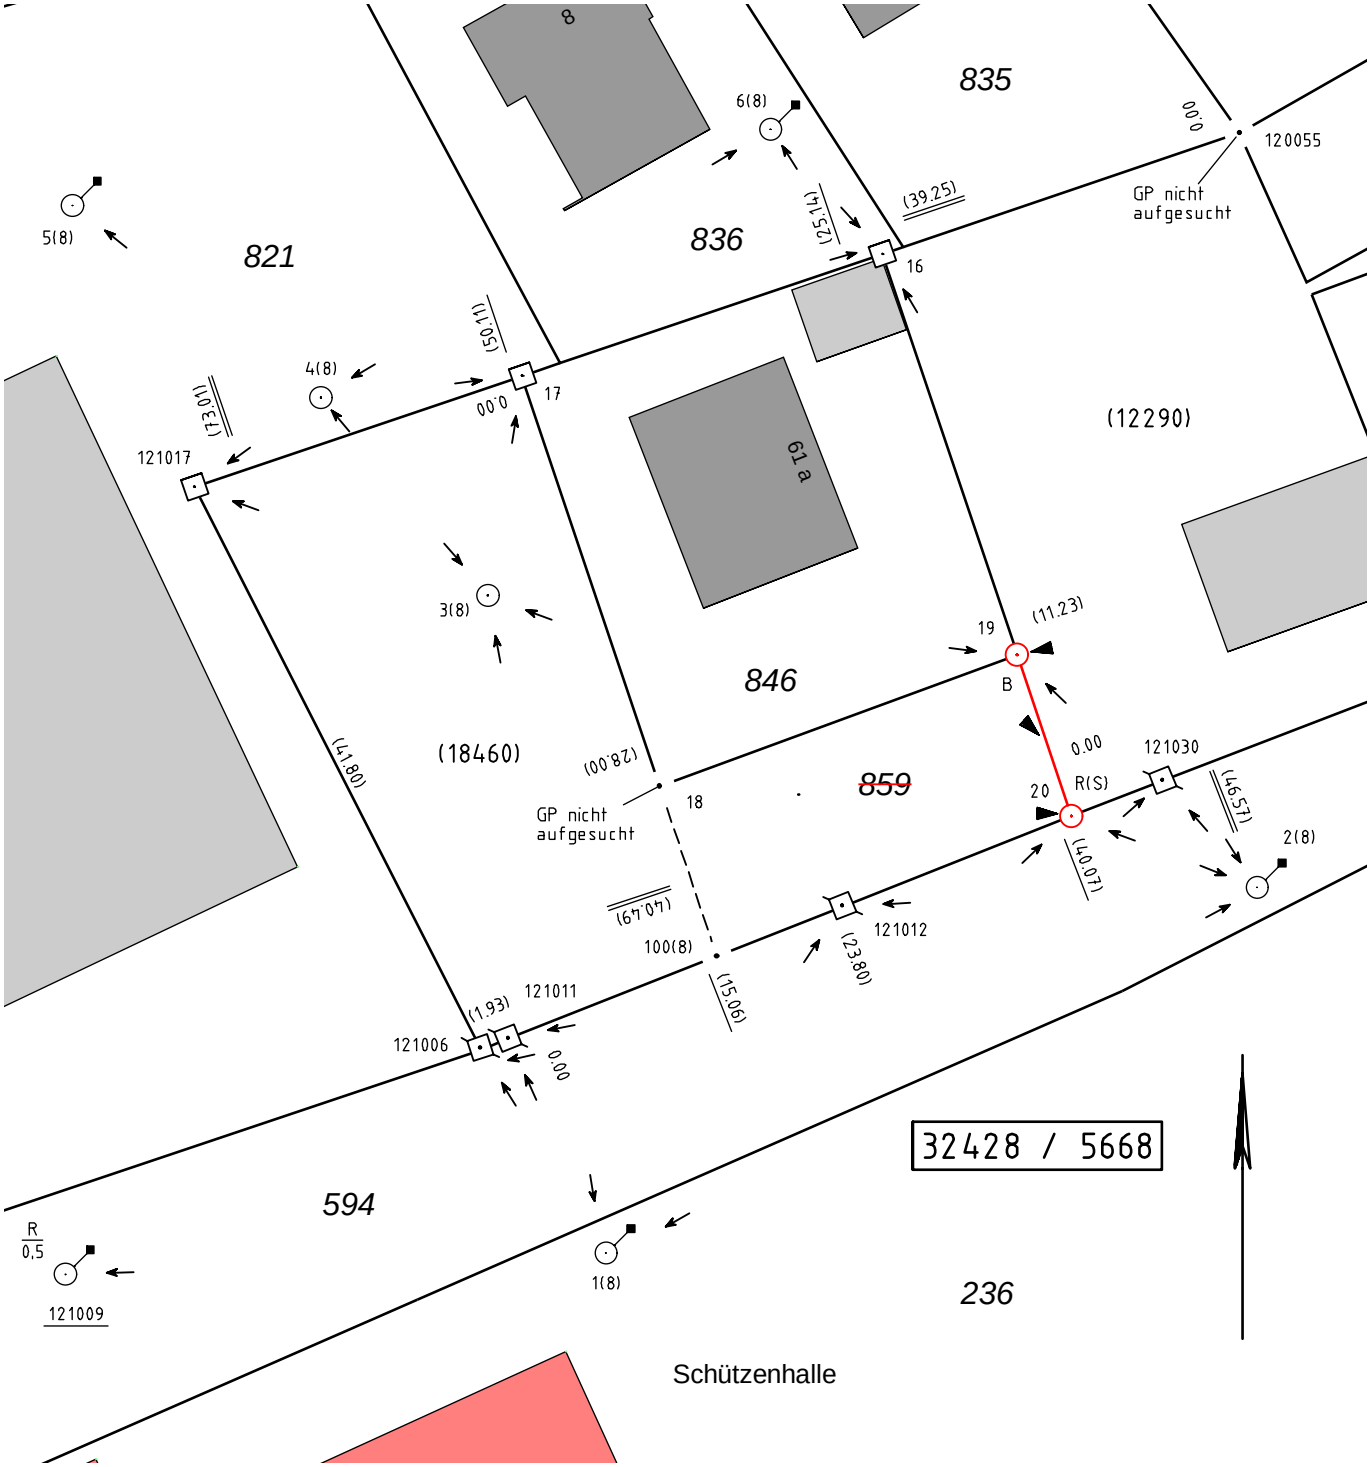
Gemarkung (Name, Nr.) Schönholthausen (1540)	Flur 15	Flurstücke
Katasteramt Olpe	gemessen am 28.08.2012.....	Flurstücke (alt) 859
Antrag-Nr.	durch Sopart, ÖbVI..... (Name, Amts- bzw. Berufsgruppenbez.)	Grenzzeichen : B, R(S)
Fortführungsbeleg (Nr., Jahrg.).....	..... (Unterschrift)	unterirdische Sicherung .....
Grenzniederschrift vom.....		Gebäudemaße beziehen sich auf Sockel/aufgehendes Mauerwerk
Vermessungsunterlagen FR 1967/91, FR 1971/7, FR 1974/36, FR 1974/47, FR 1982/172	Ich bescheinige die Richtigkeit der Vermessung. ..... (Unterschrift) ..... (Name, Amts- bzw. Berufsgruppenbez.)	Ergänzungsprotokolle…..... Polaraufnahme GNSS-Protokoll